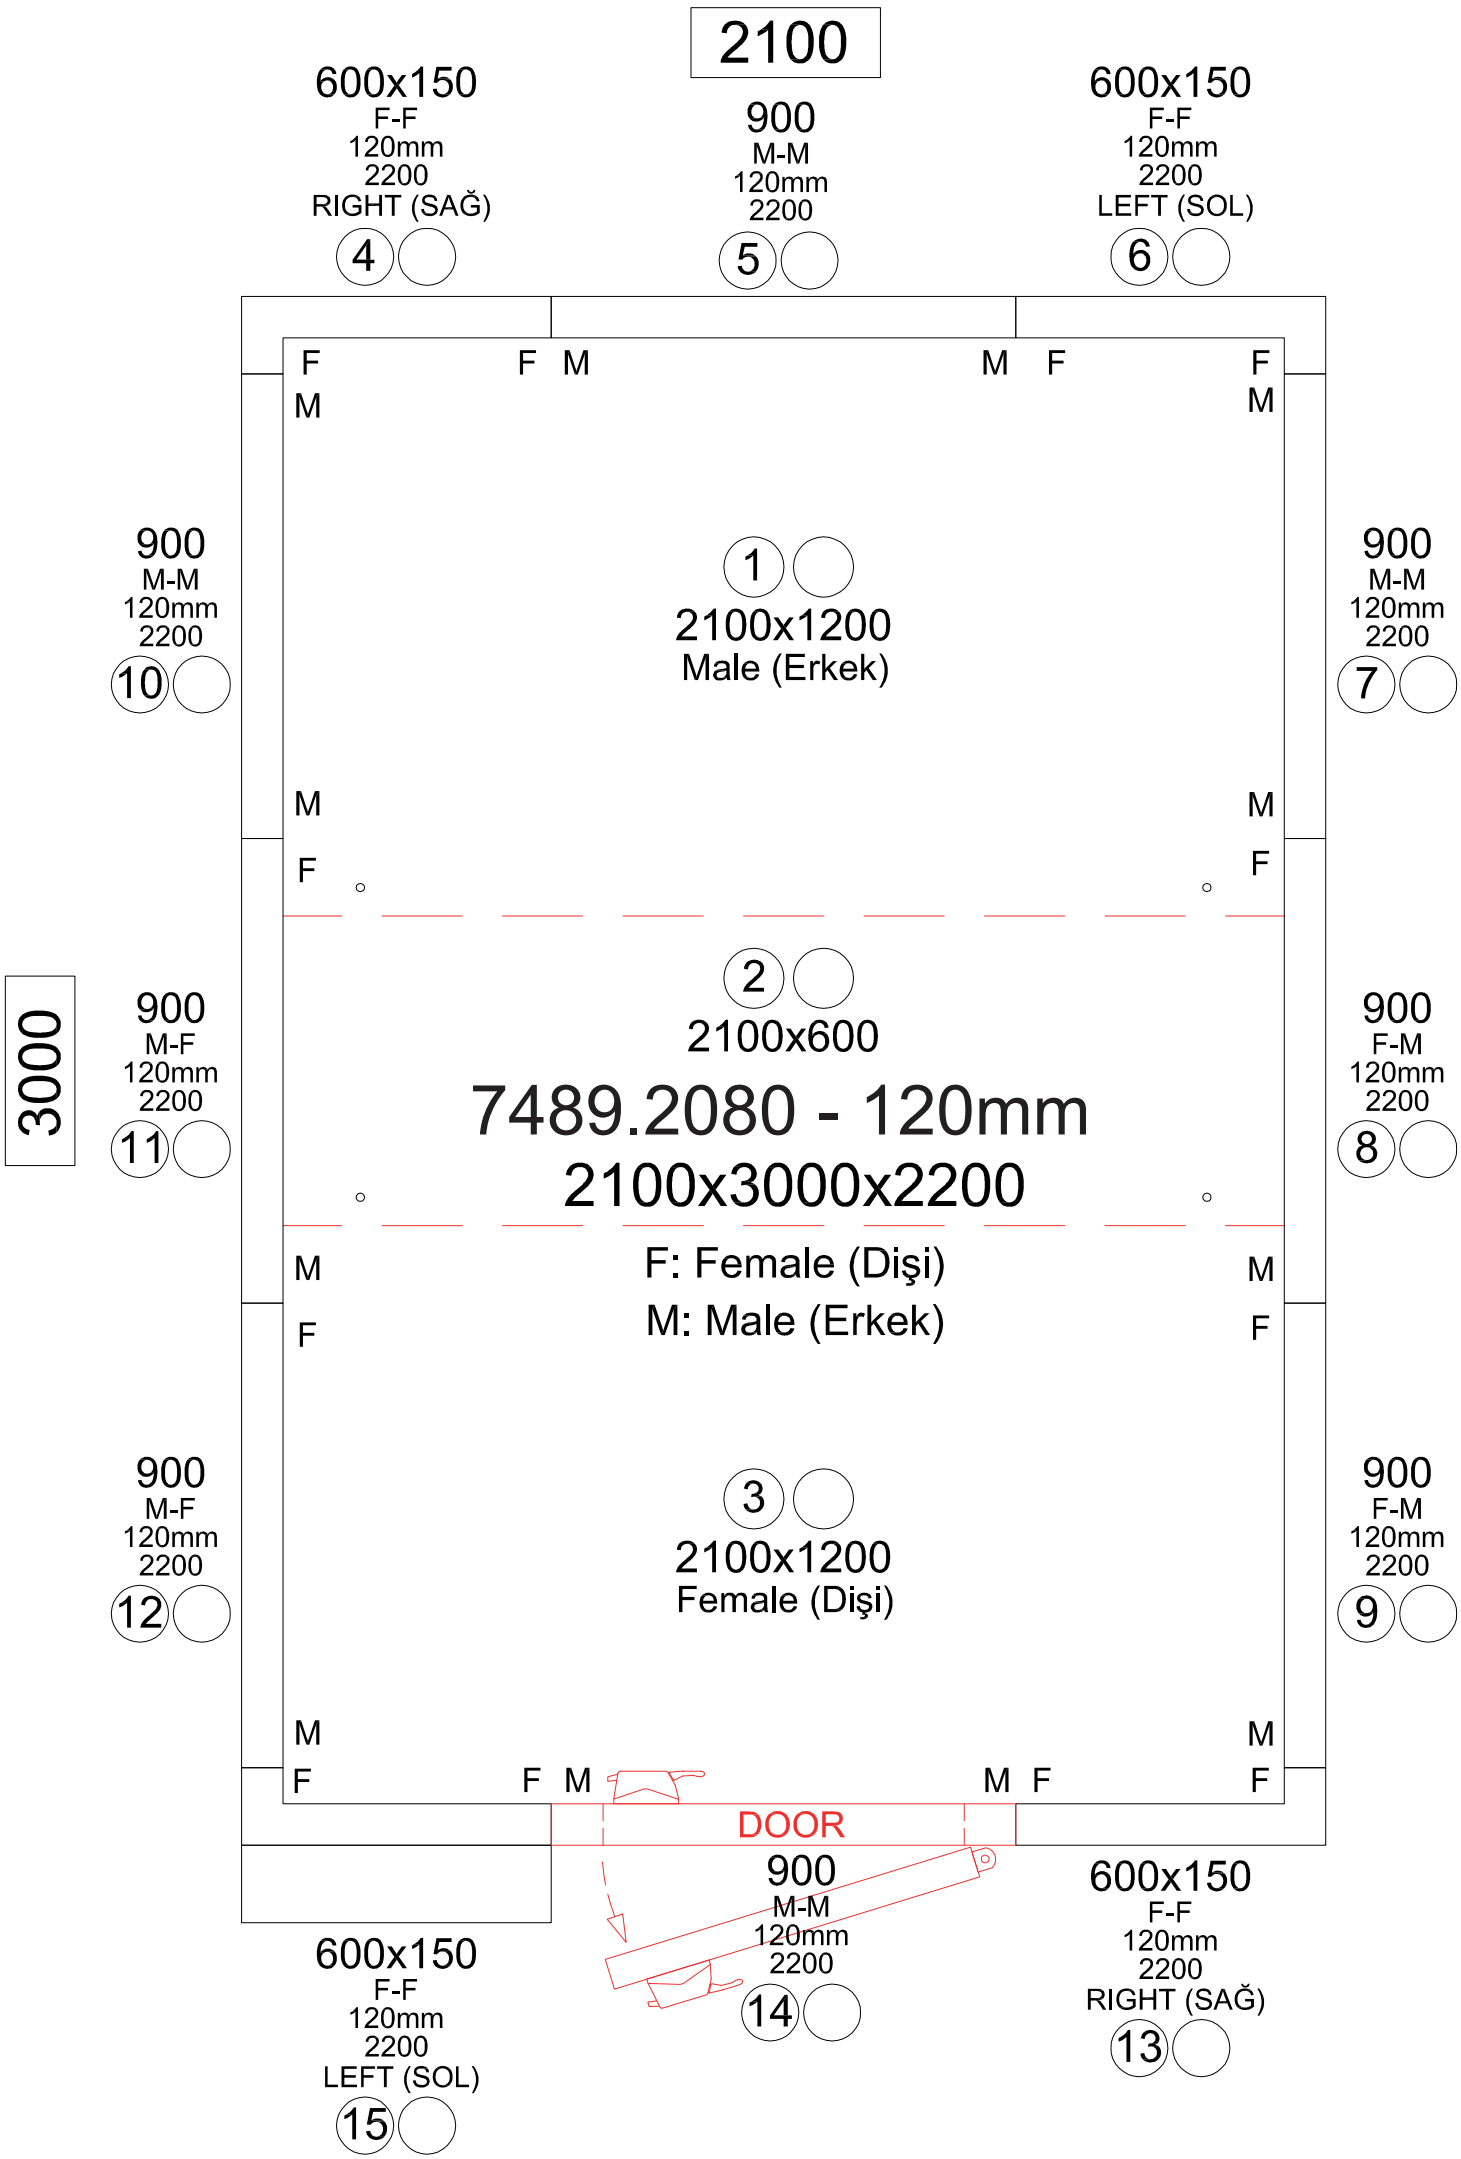
2100
600x150
F-F
120mm
2200
RIGHT (SAĞ)
4
900
M-M
120mm
2200
5
600x150
F-F
120mm
2200
LEFT (SOL)
6
F
M
F
M
M
F
F
M
900
M-M
120mm
2200
10
1
2100x1200
Male (Erkek)
900
M-M
120mm
2200
7
M
F
M
F
3000
900
M-F
120mm
2200
11
2
2100x600
7489.2080 - 120mm
2100x3000x2200
F: Female (Dişi)
M: Male (Erkek)
900
F-M
120mm
2200
8
M
F
M
F
900
M-F
120mm
2200
12
3
2100x1200
Female (Dişi)
900
F-M
120mm
2200
9
M
F
F
M
M
F
F
M
DOOR
900
M-M
120mm
2200
14
600x150
F-F
120mm
2200
LEFT (SOL)
15
600x150
F-F
120mm
2200
RIGHT (SAĞ)
13